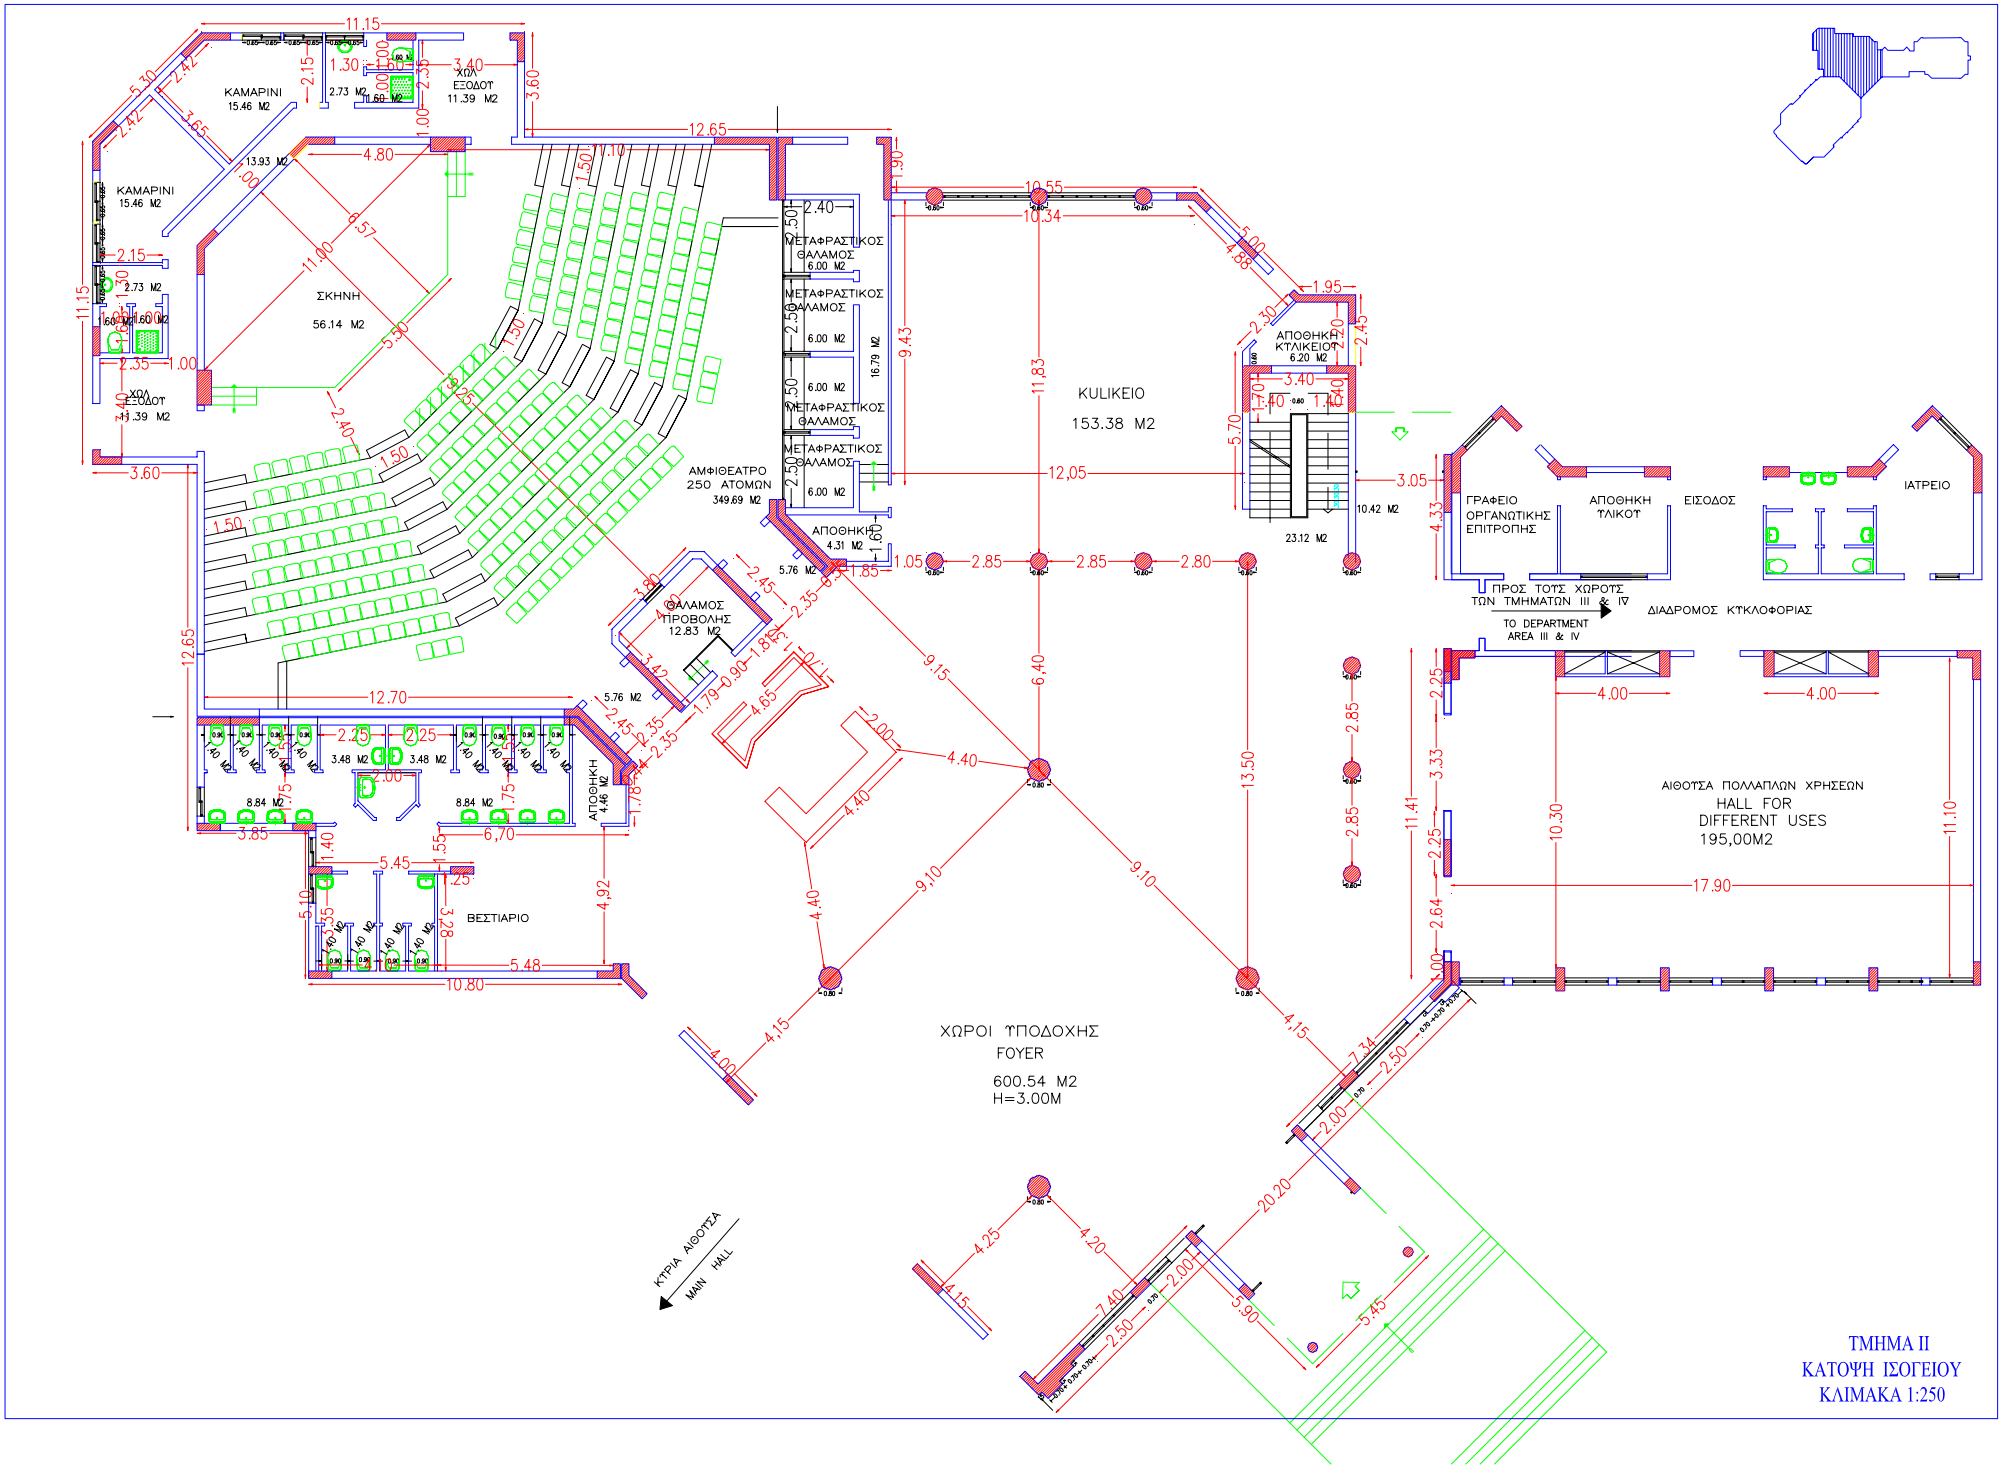
ΚΑΜΑΡΙΝΙ
15.46 M2
ΣΚΗΝΗ
56.14 M2
ΧΩΛ ΕΞΟΔΟΥ
11.39 M2
ΑΜΦΙΘΕΑΤΡΟ
250 ΑΤΟΜΩΝ
349.69 M2
ΜΕΤΑΦΡΑΣΤΙΚΟΣ ΘΑΛΑΜΟΣ
6.00 M2
ΑΠΟΘΗΚΗ
4.31 M2
ΘΑΛΑΜΟΣ ΠΡΟΒΟΛΗΣ
12.83 M2
ΑΠΟΘΗΚΗ
4.46 M2
ΒΕΣΤΙΑΡΙΟ
KULIKEIO
153.38 M2
ΑΠΟΘΗΚΗ ΚΥΛΙΚΕΙΩΝ
6.20 M2
ΓΡΑΦΕΙΟ ΟΡΓΑΝΩΤΙΚΗΣ ΕΠΙΤΡΟΠΗΣ
ΑΠΟΘΗΚΗ ΥΛΙΚΟΥ
ΕΙΣΟΔΟΣ
ΙΑΤΡΕΙΟ
ΠΡΟΣ ΤΟΥΣ ΧΩΡΟΥΣ ΤΩΝ ΤΜΗΜΑΤΩΝ III & IV
TO DEPARTMENT AREA III & IV
ΔΙΑΔΡΟΜΟΣ ΚΥΚΛΟΦΟΡΙΑΣ
ΑΙΘΟΥΣΑ ΠΟΛΛΑΠΛΩΝ ΧΡΗΣΕΩΝ
HALL FOR DIFFERENT USES
195,00M2
ΧΩΡΟΙ ΥΠΟΔΟΧΗΣ
FOYER
600.54 M2
H=3.00M
ΚΥΡΙΑ ΑΙΘΟΥΣΑ
MAIN HALL
ΤΜΗΜΑ ΙΙ
ΚΑΤΟΨΗ ΙΣΟΓΕΙΟΥ
ΚΛΙΜΑΚΑ 1:250